


# DOCUMENT PROVISOIRE

## PLAN PROJET DE DIVISION

Propriété de M. et Mme MENAUD Guy

3 chemin de l'Esteyrot

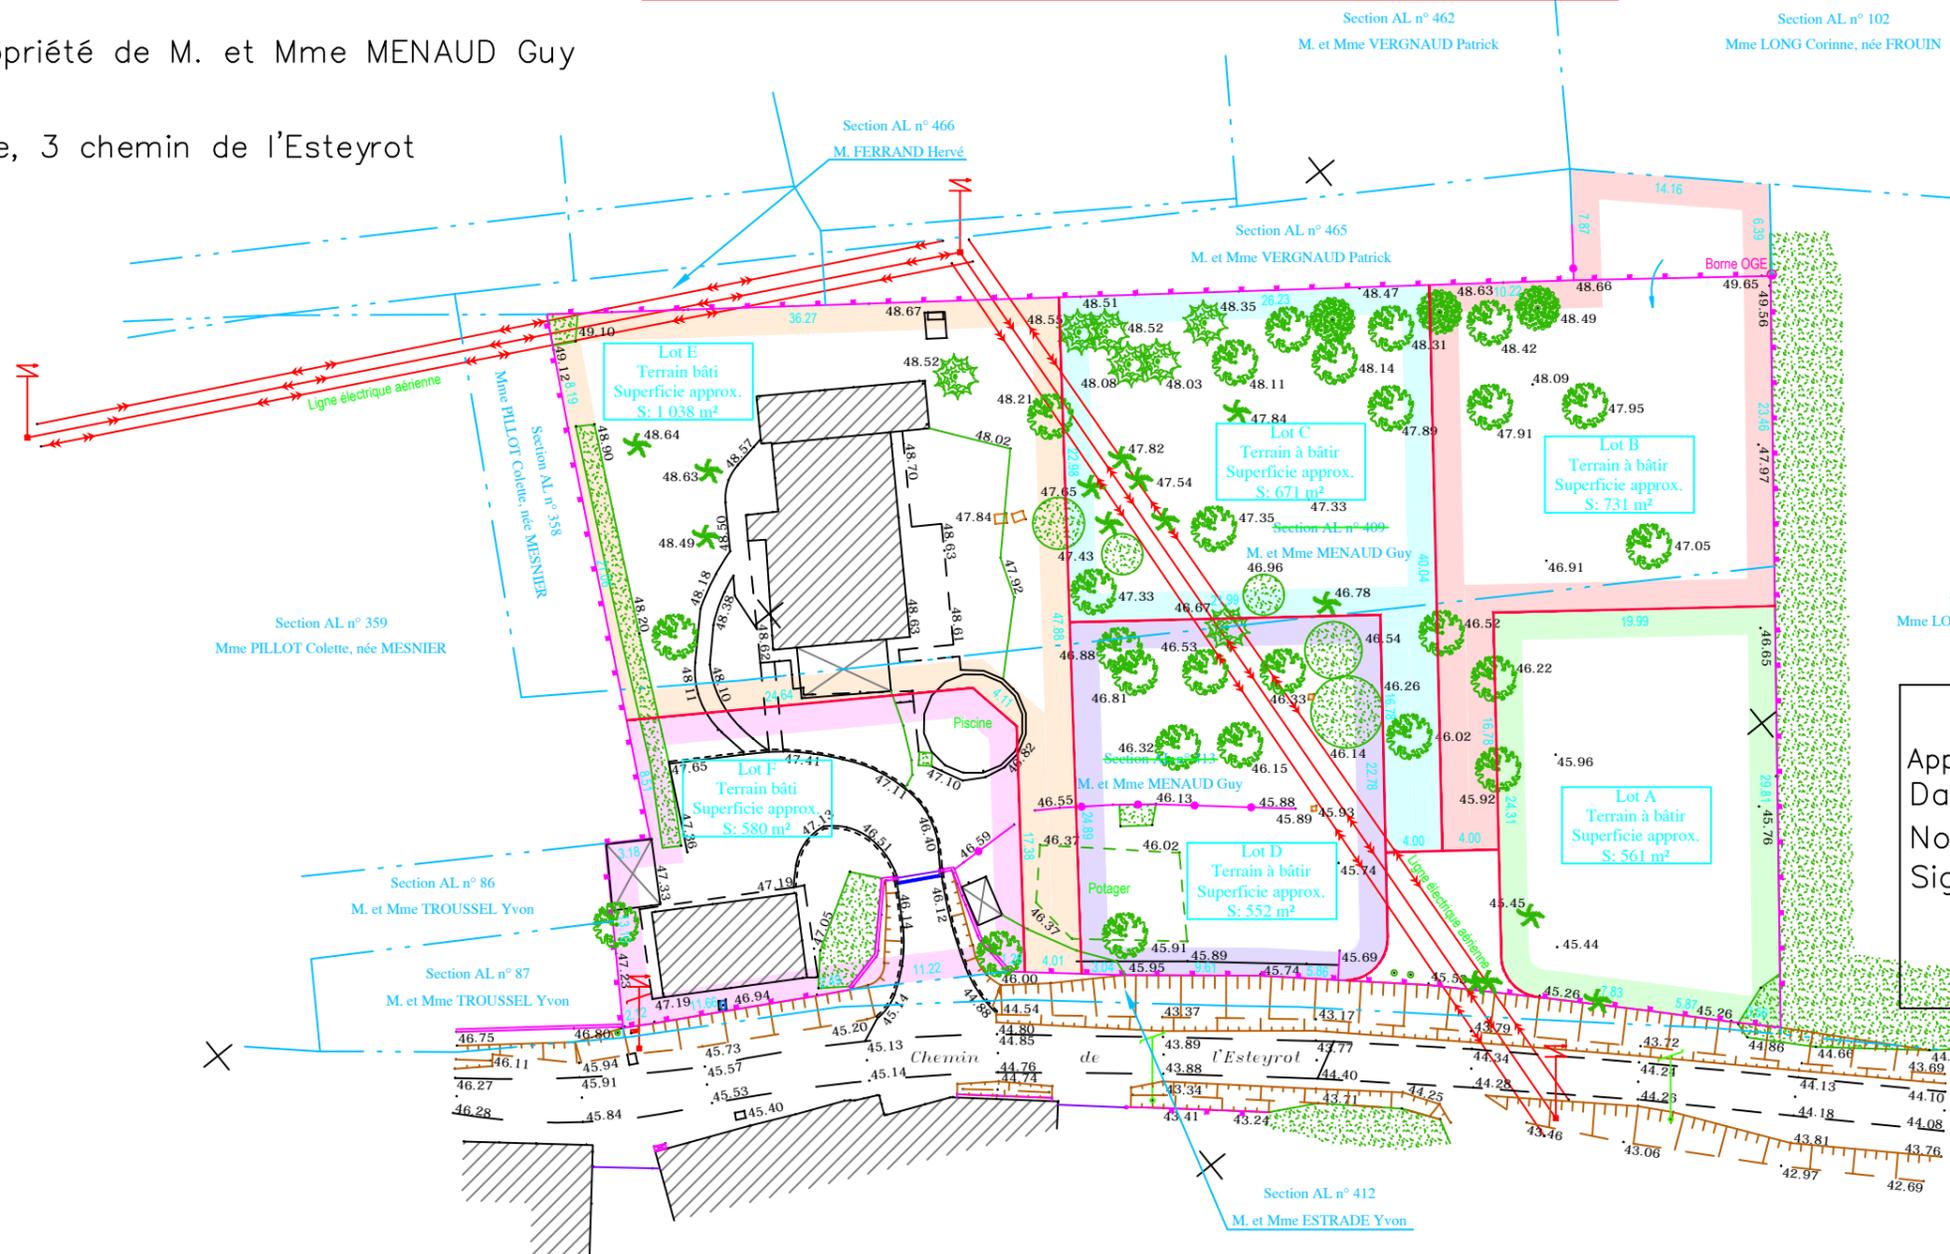

**EXEMPLAIRE A NOUS RETOURNER**  
Apposer la mention manuscrite "Bon pour accord"  
Date :  
Nom du signataire :  
Signature :

### REFERENCES CADASTRALES

Section : AL  
Lieu-dit : MAJUREAU  
Numéro : 409 et 413

Echelle : 1/500

NOTA : Levé effectué au vu des signes de possession le 24/09/2020.  
Le système de coordonnées planimétriques est rattaché au système Lambert 93 zone CC45 (méthode GPS).  
Le système de coordonnées altimétriques est rattaché au NGF-IGN69 (méthode GPS).  
Le périmètre n'a pas fait l'objet d'un bornage contradictoire. Les cotes périmétriques et les superficies ne sont pas garanties.

Application cadastrale graphique  
Limites divisaires projetées



**PARALLELE 45**  
Société de Géomètres-Experts Associés  
217, rue Nationale  
33240 SAINT ANDRE DE CUBZAC  
TEL: 05.57.43.02.08  
MAIL: cubzac@parallele-45.com

PLAN ETABLI  
A : SAINT ANDRE DE CUBZAC  
LE : 19/10/2020  
DOSSIER : 20C0910  
FICHER : 20C0910.dwg