
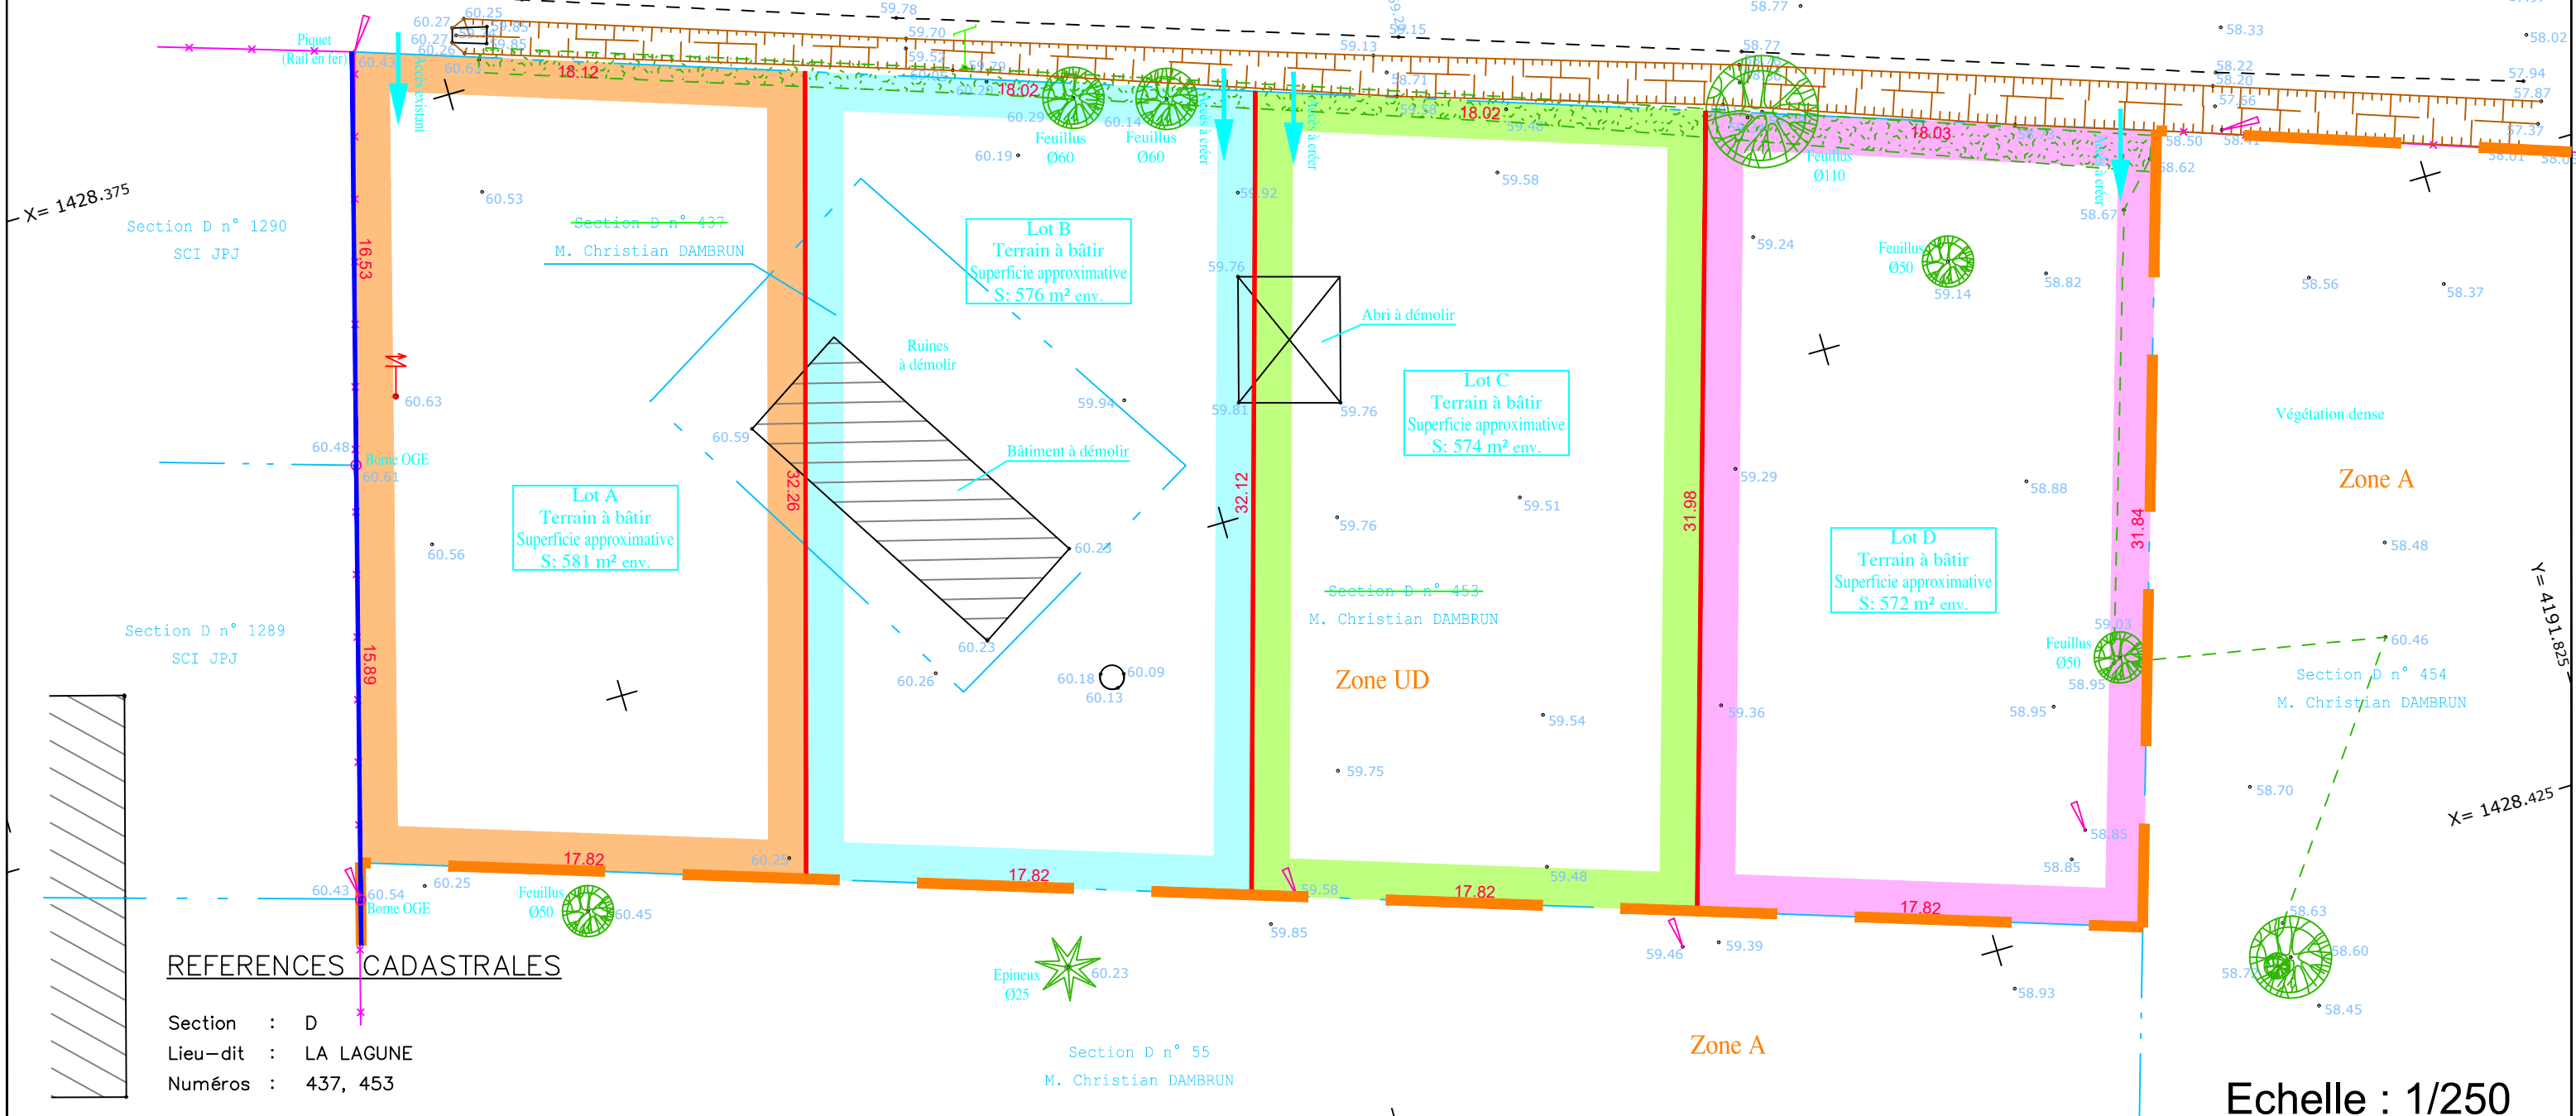


PROJET DE DIVISION

Propriété de M. Christian DAMBRUN

sis, route du Courneau

Route du .59.56 Courneau

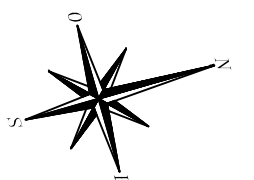

REFERENCES CADASTRALES

Section : D ✖
Lieu-dit : LA LAGUNE
Numéros : 437, 453

NOTA : Levé effectué au vu des signes de possession le 30/12/2020.


Le système de coordonnées planimétriques est rattaché au système Lambert 93 zone CC45 (méthode GPS).

Le système de coordonnées altimétriques est rattaché au NGF-IGN69 (méthode GPS).

Le périmètre n'a pas fait l'objet d'un bornage contradictoire, les côtes et les superficies ne sont pas garanties.

- Application cadastrale graphique
— Limites divisaires (projetées)
— Limite reconnue le 10/02/2010, par Cyril LAFARGUE, géomètre-expert à Saint-Loubes

Echelle : 1/250

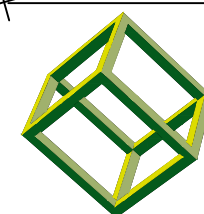

PARALLELE 45

PARALLELE 45

Société de Géomètres-Experts Associés
217, rue Nationale
33240 SAINT ANDRE DE CUBZAC
TEL: 05.57.43.02.08
MAIL: cubzac@parallele-45.com

PLAN ETABLI

A : SAINT ANDRE DE CUBZAC
LE : 05/01/2021
DOSSIER : 20C1210
FICHER : 20C1210.dwg